


SCUOLA ELEMENTARE

Via Palermo - Contessa Entellina

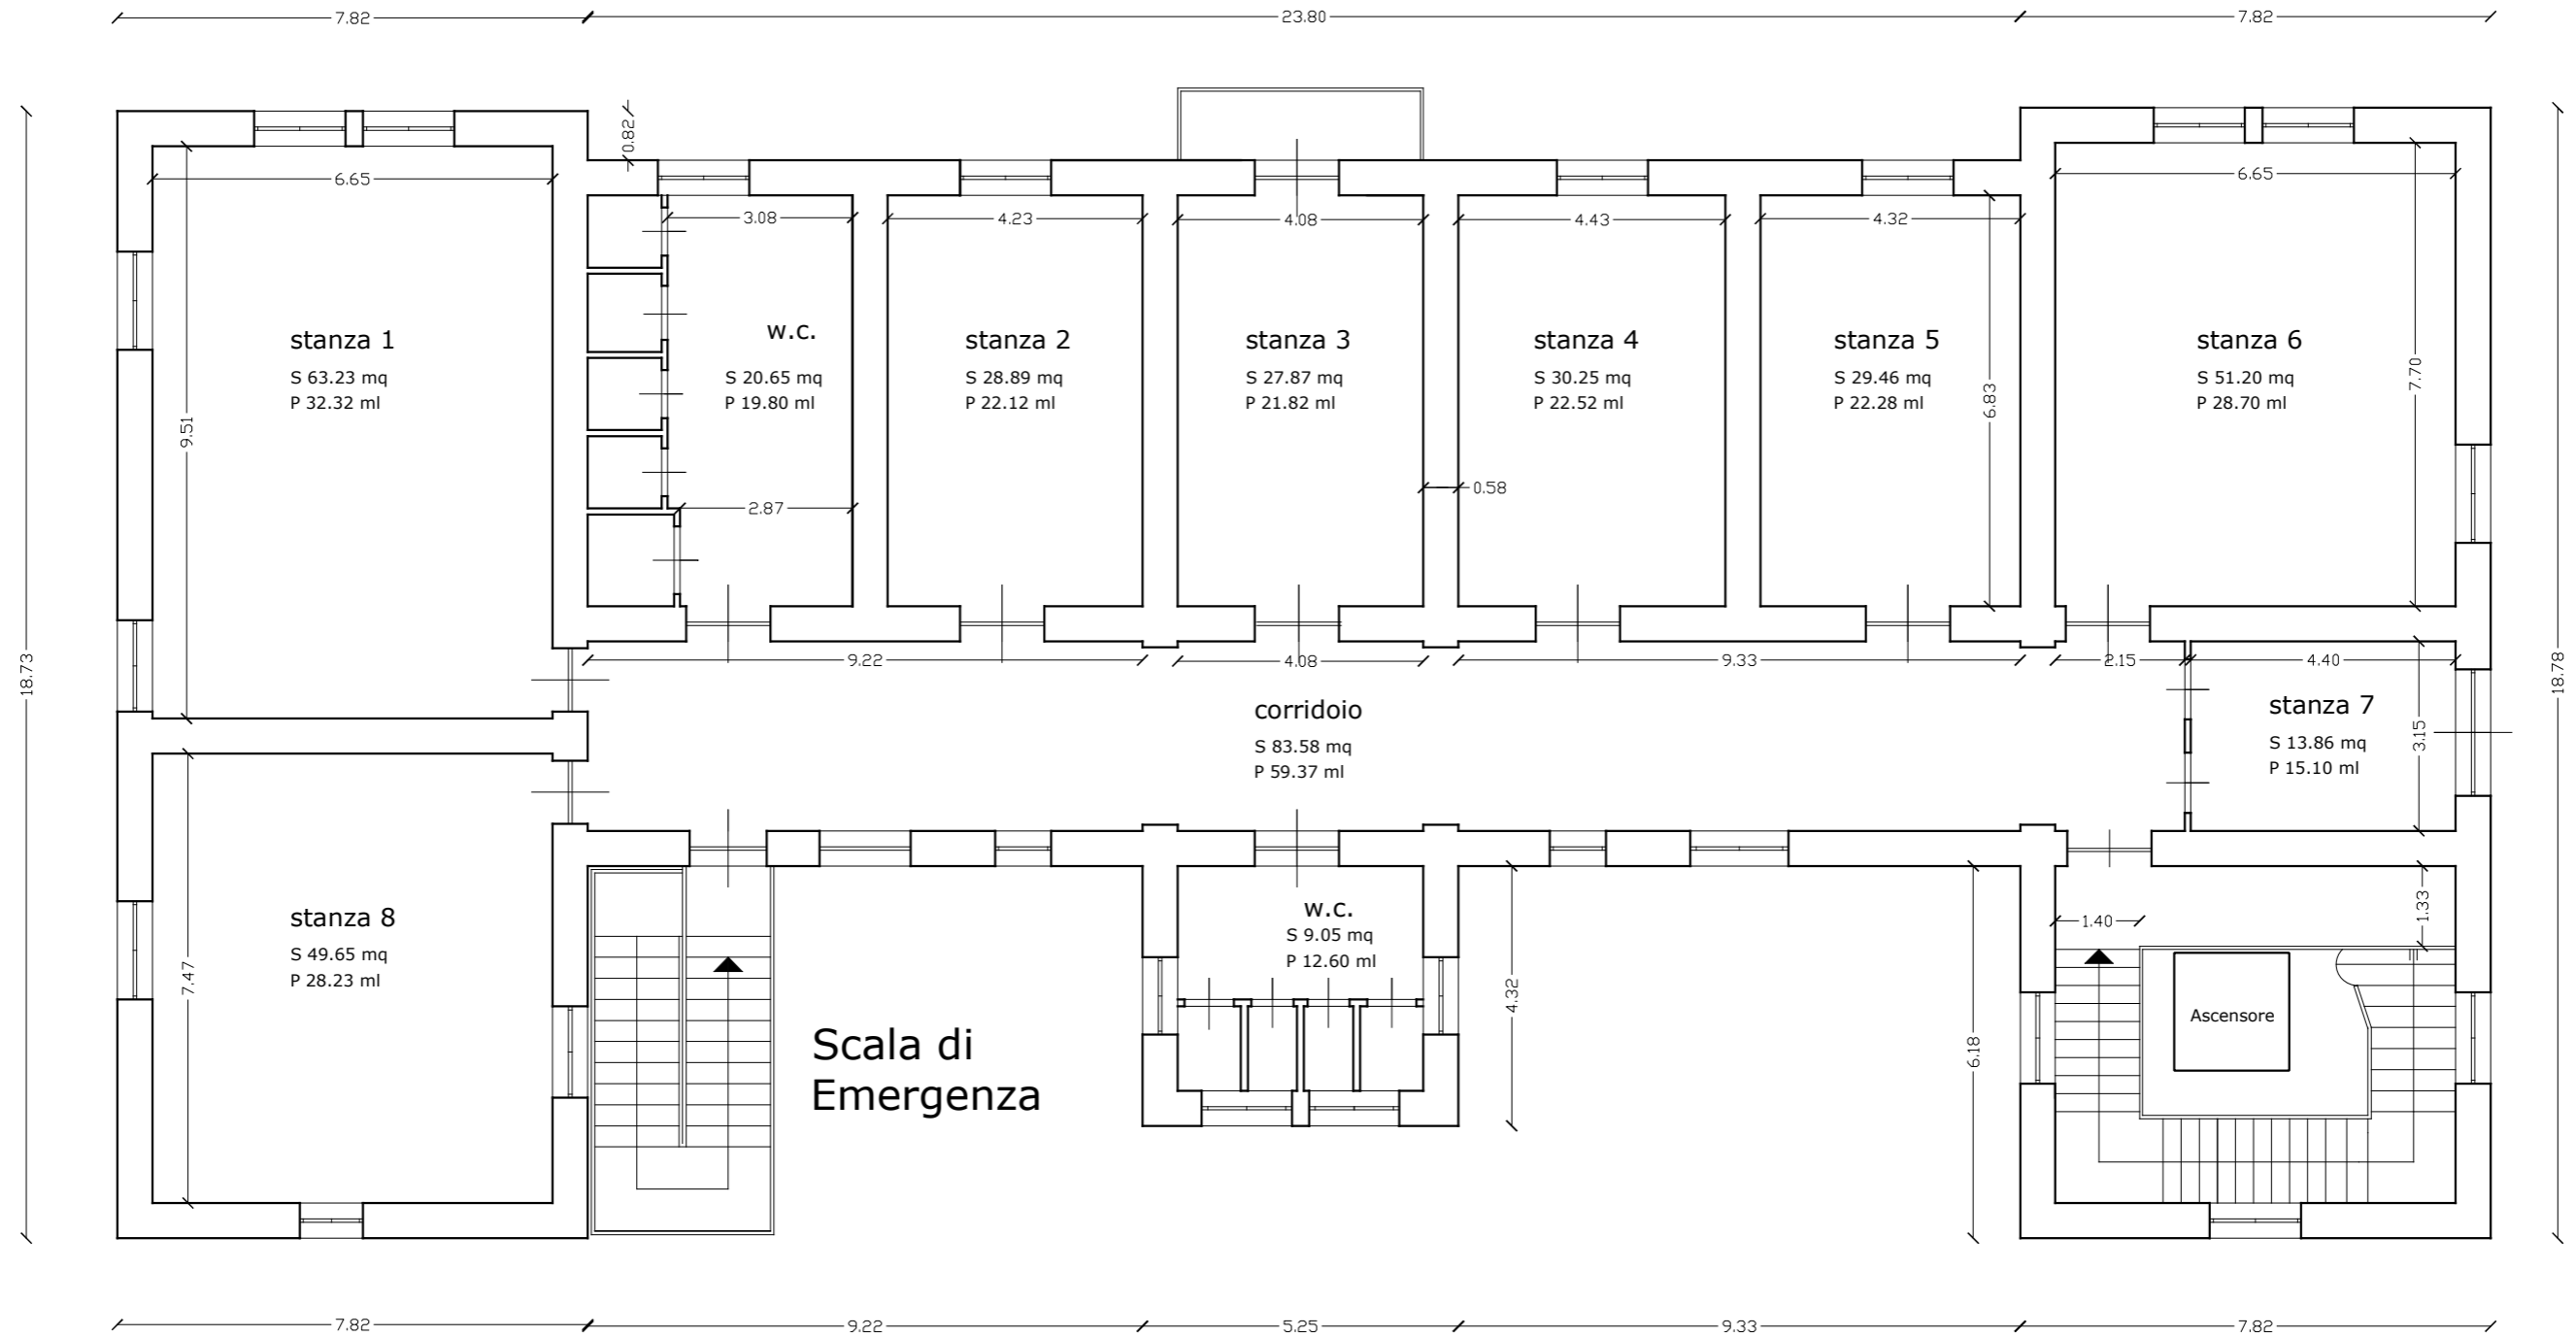

stato attuale

PIANO PRIMO