


# SCUOLA ELEMENTARE

## Via Palermo - Contessa Entellina

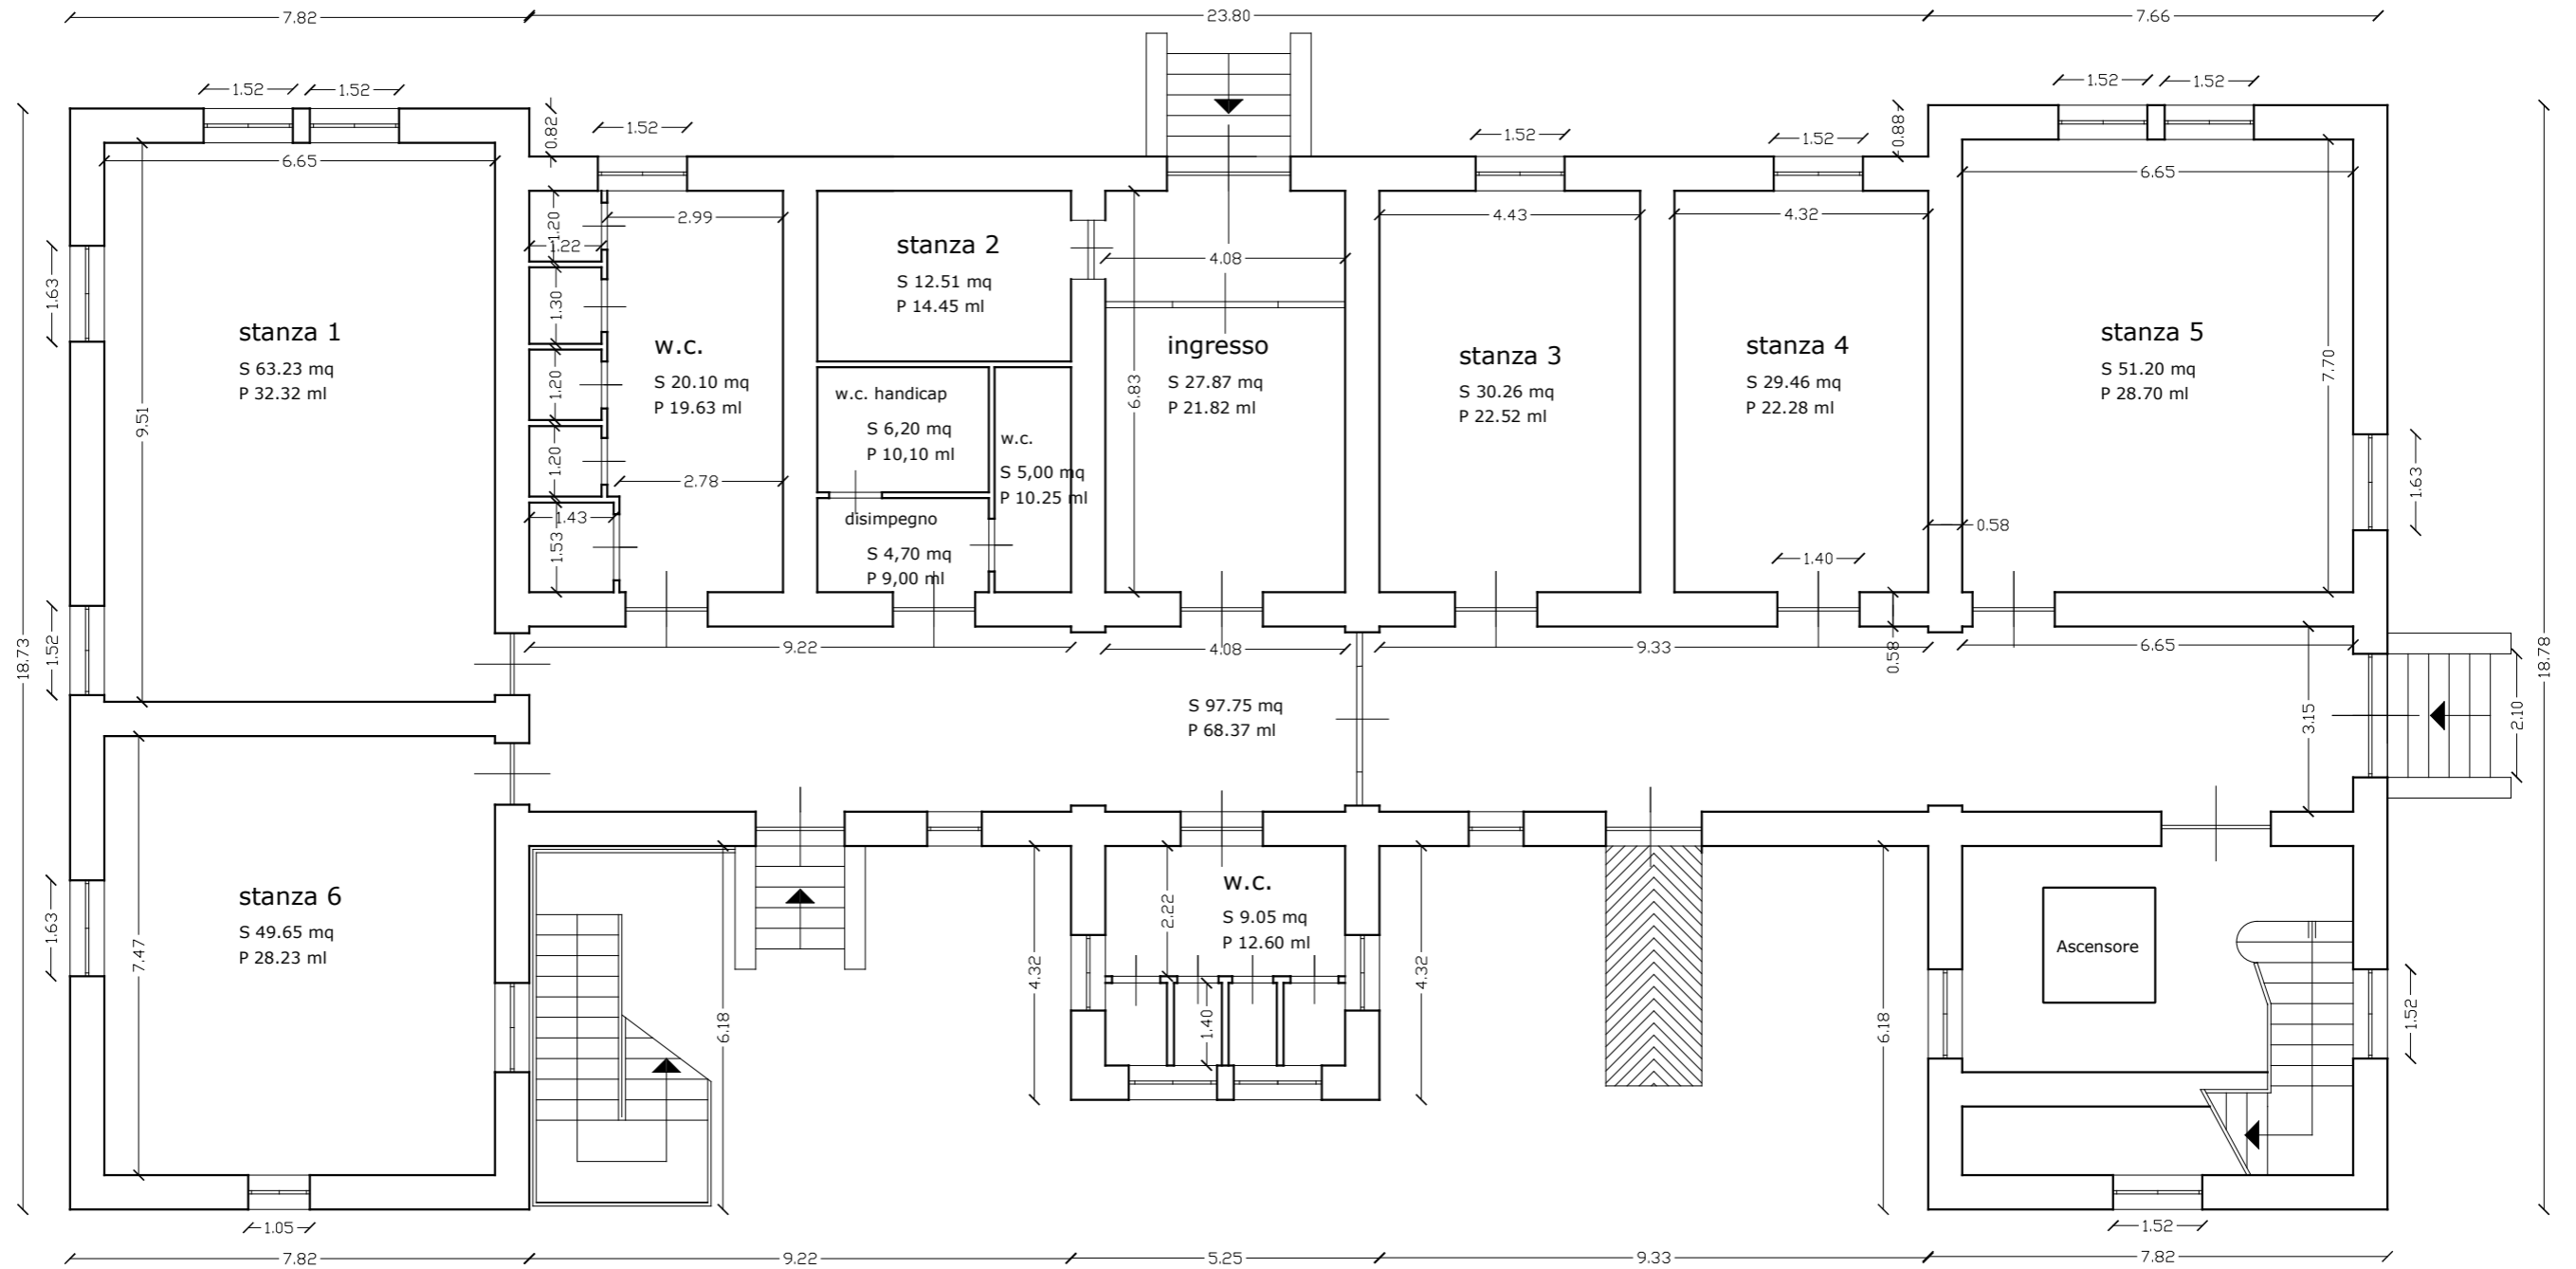

stato attuale

PIANO TERRA