


POLO CULTURALE ENTELLA

Via Palermo - Contessa Entellina

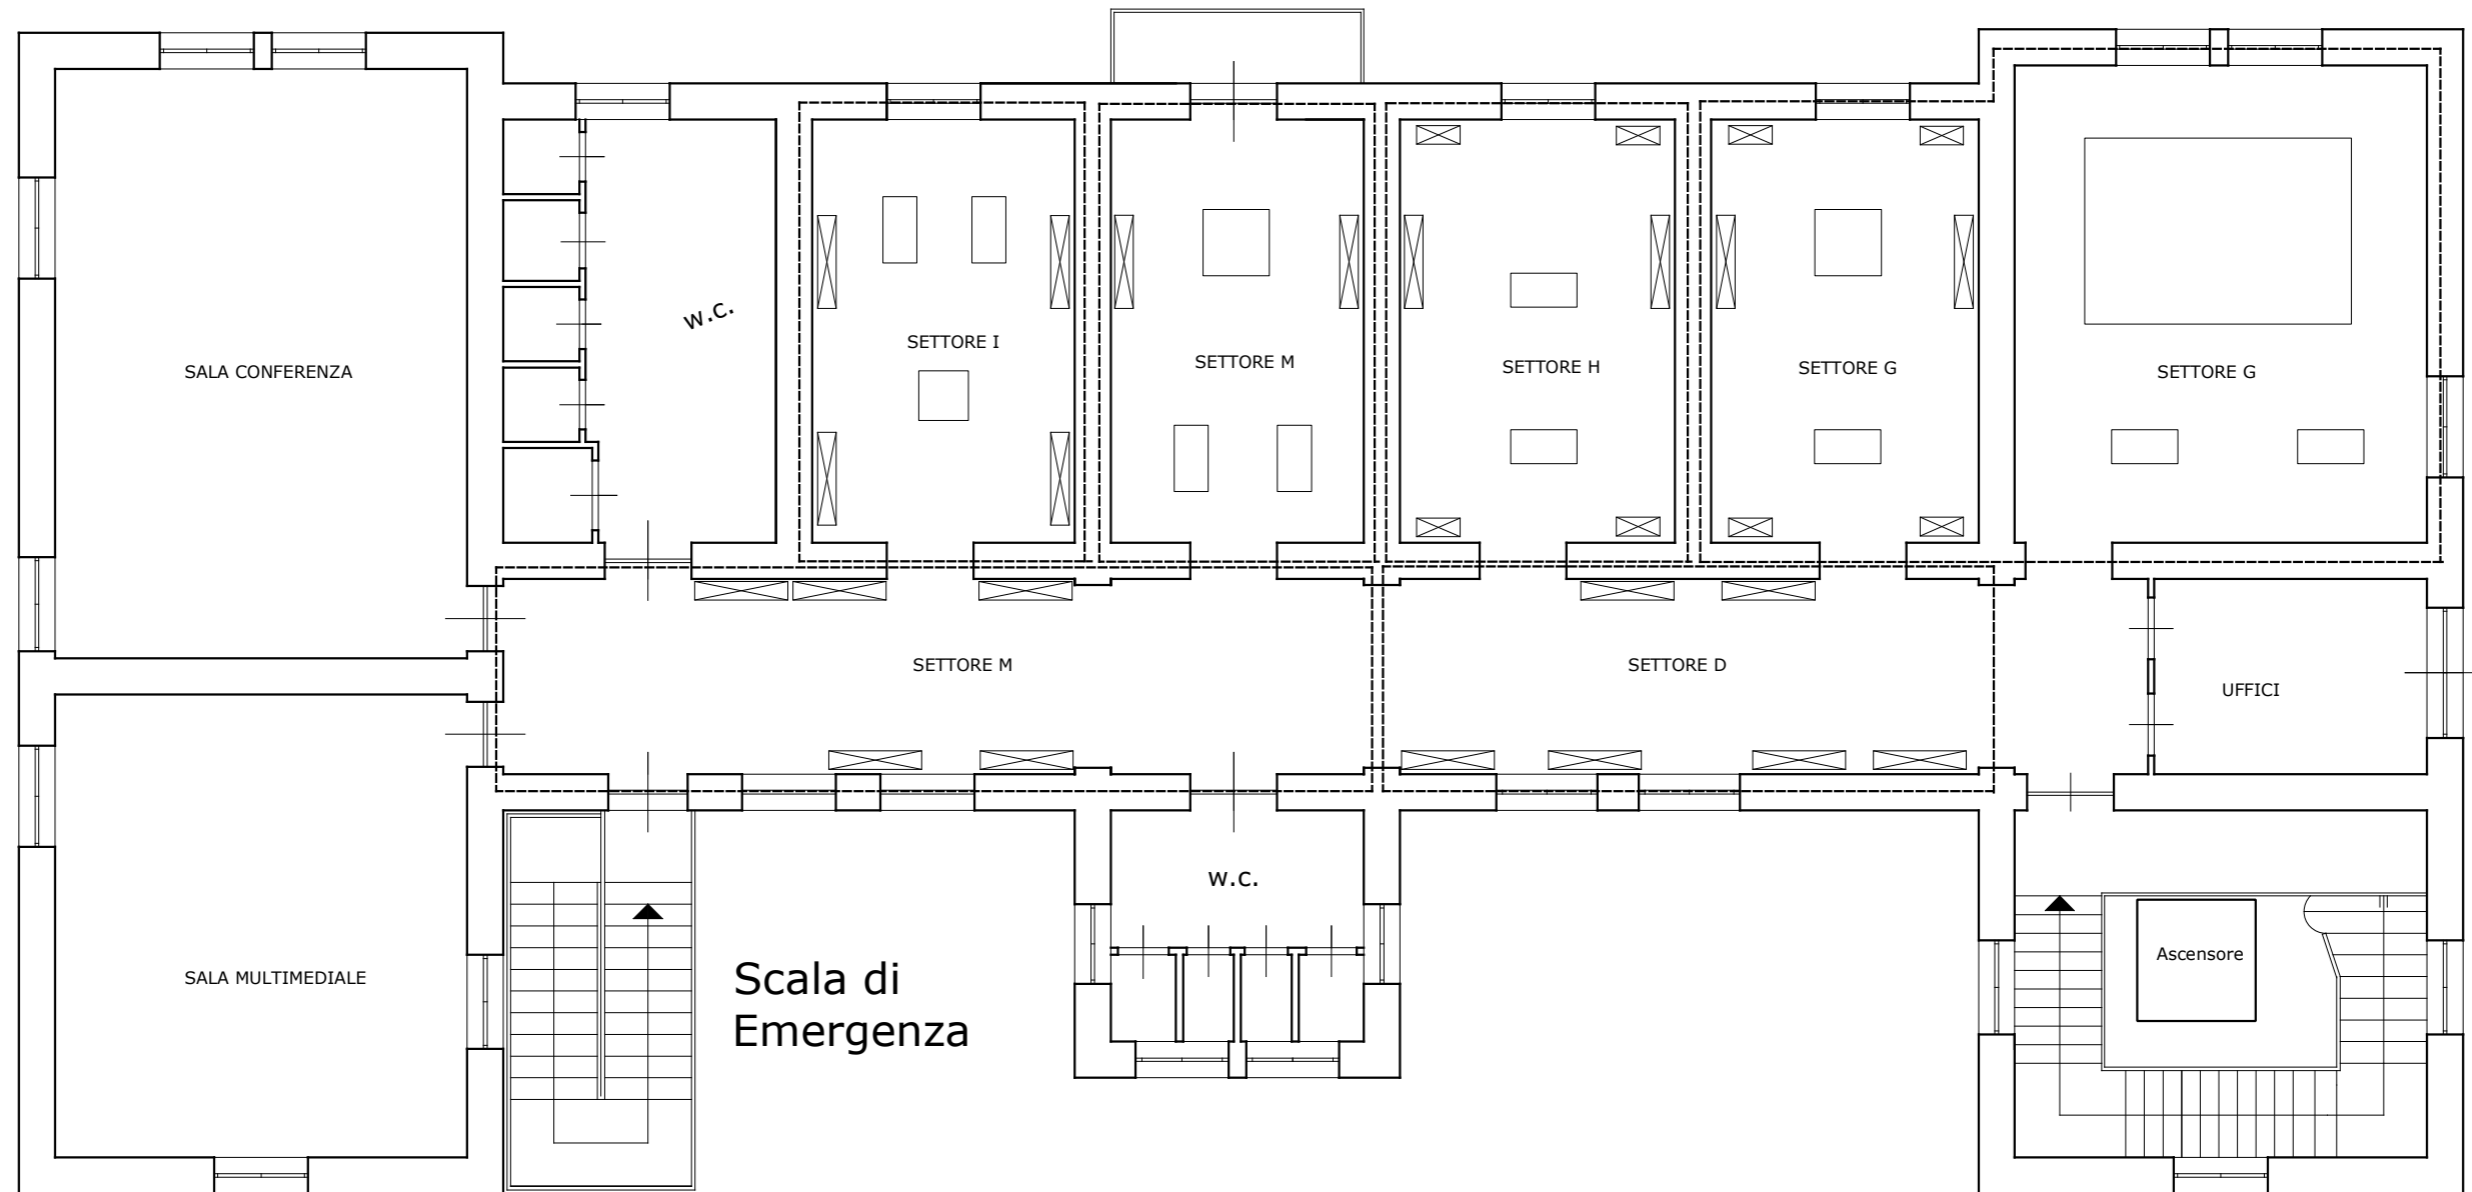

progetto

PIANO PRIMO