


# POLO CULTURALE ENTELLA

Via Palermo - Contessa Entellina

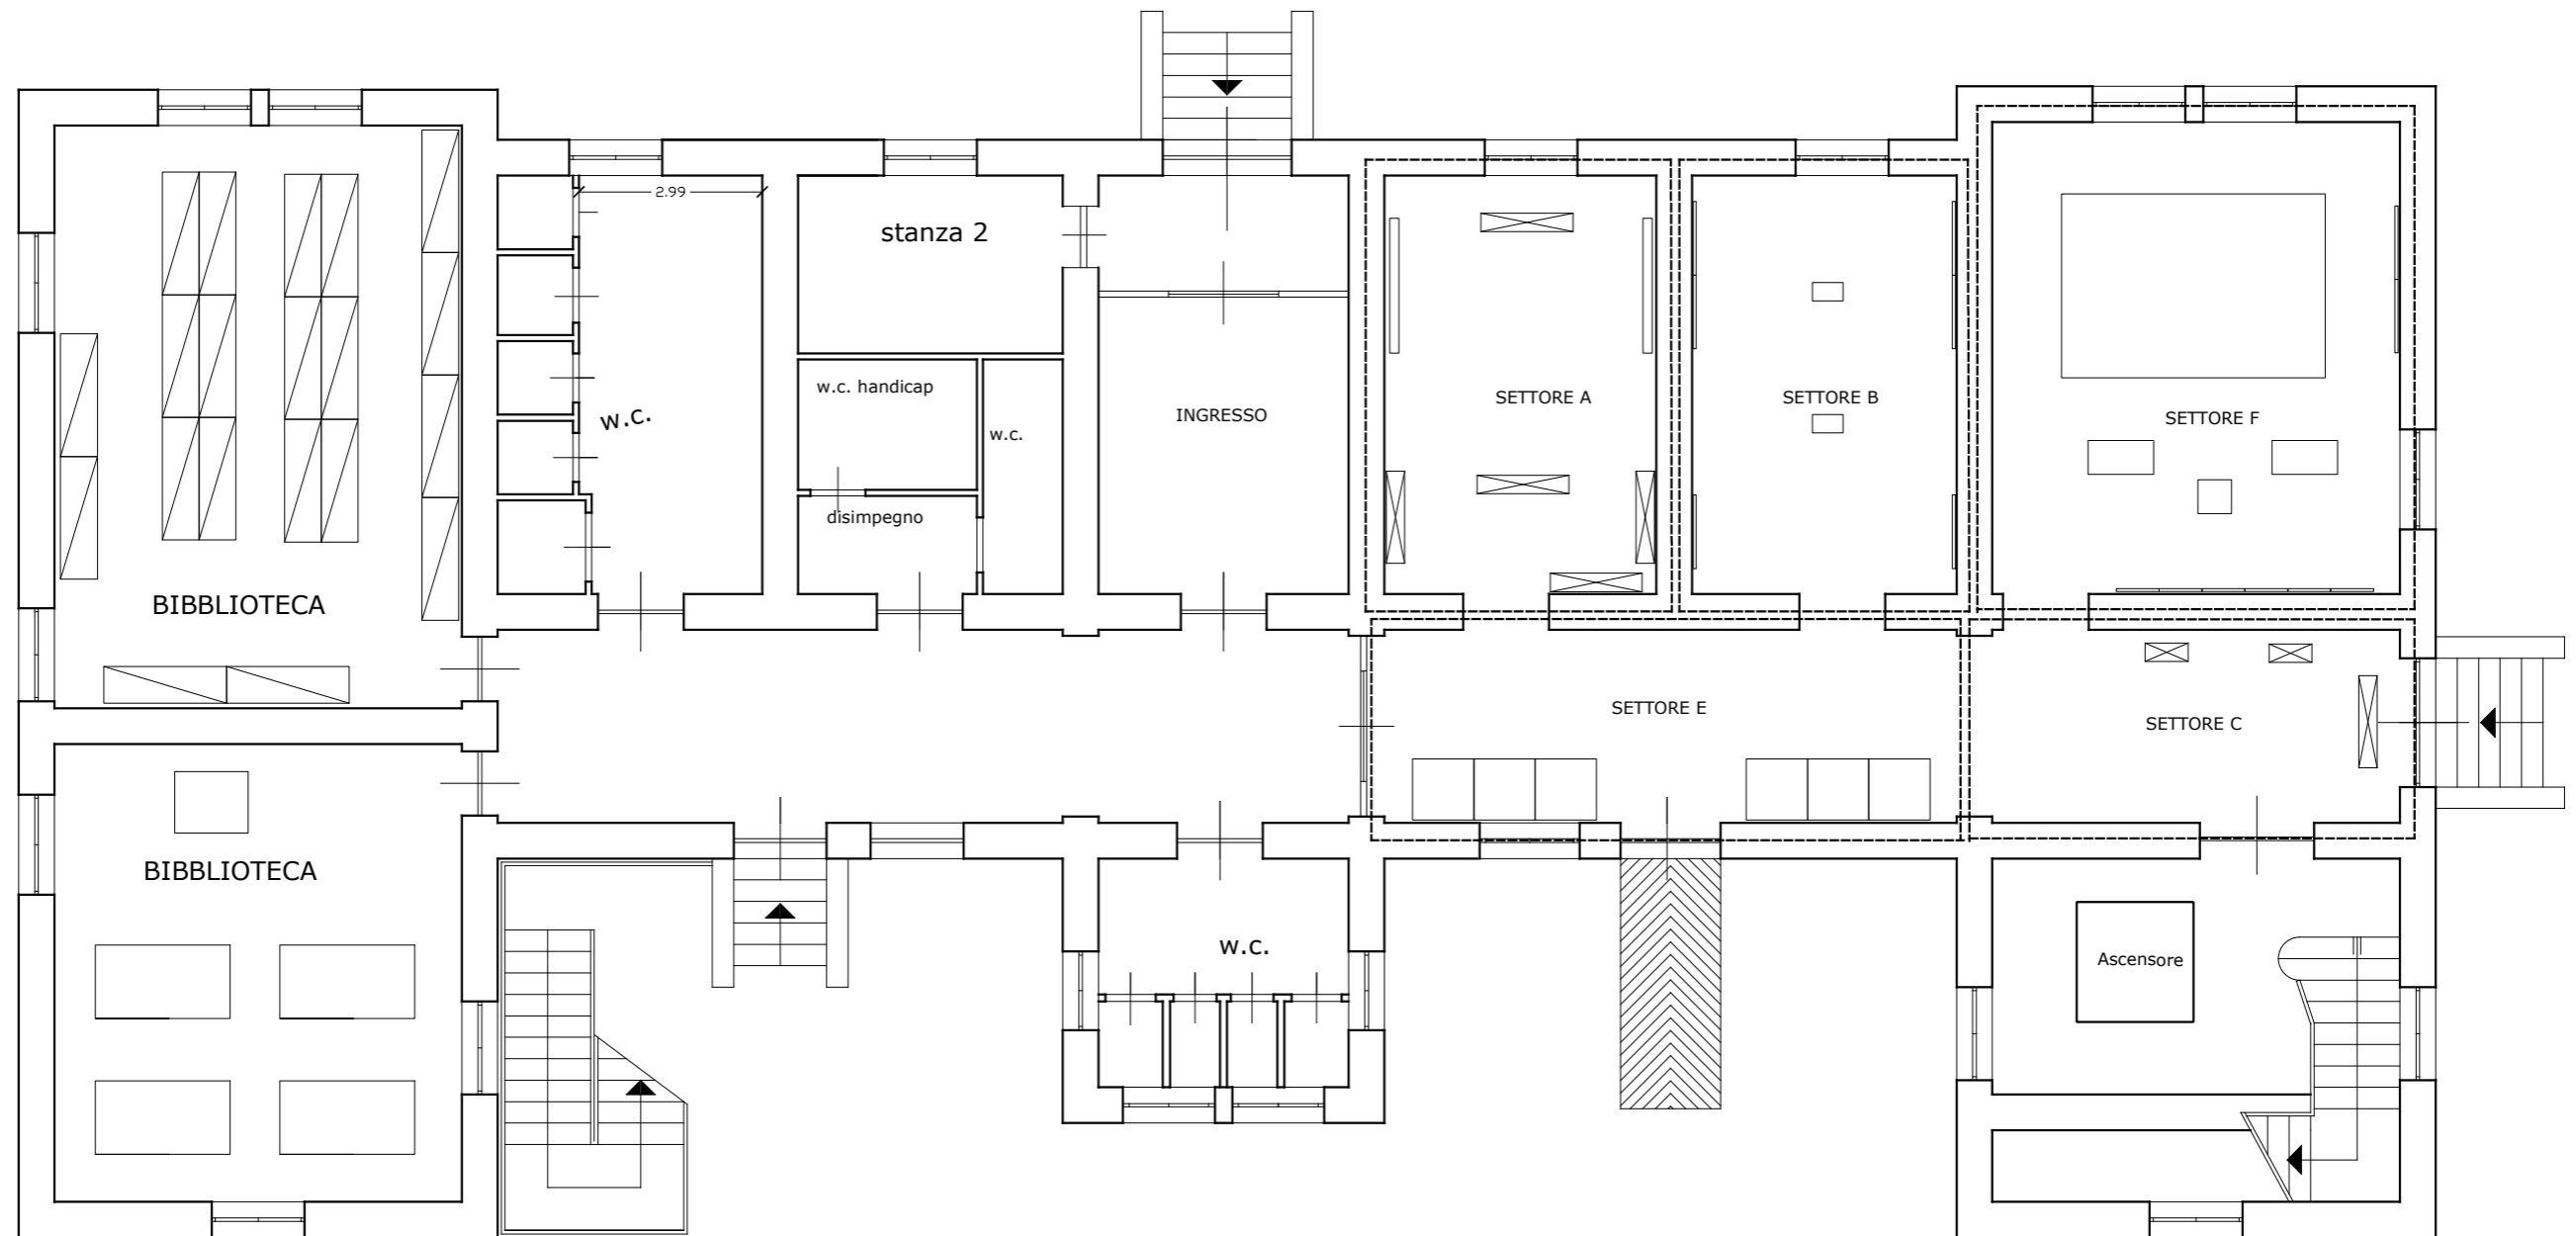

progetto

PIANO TERRA